


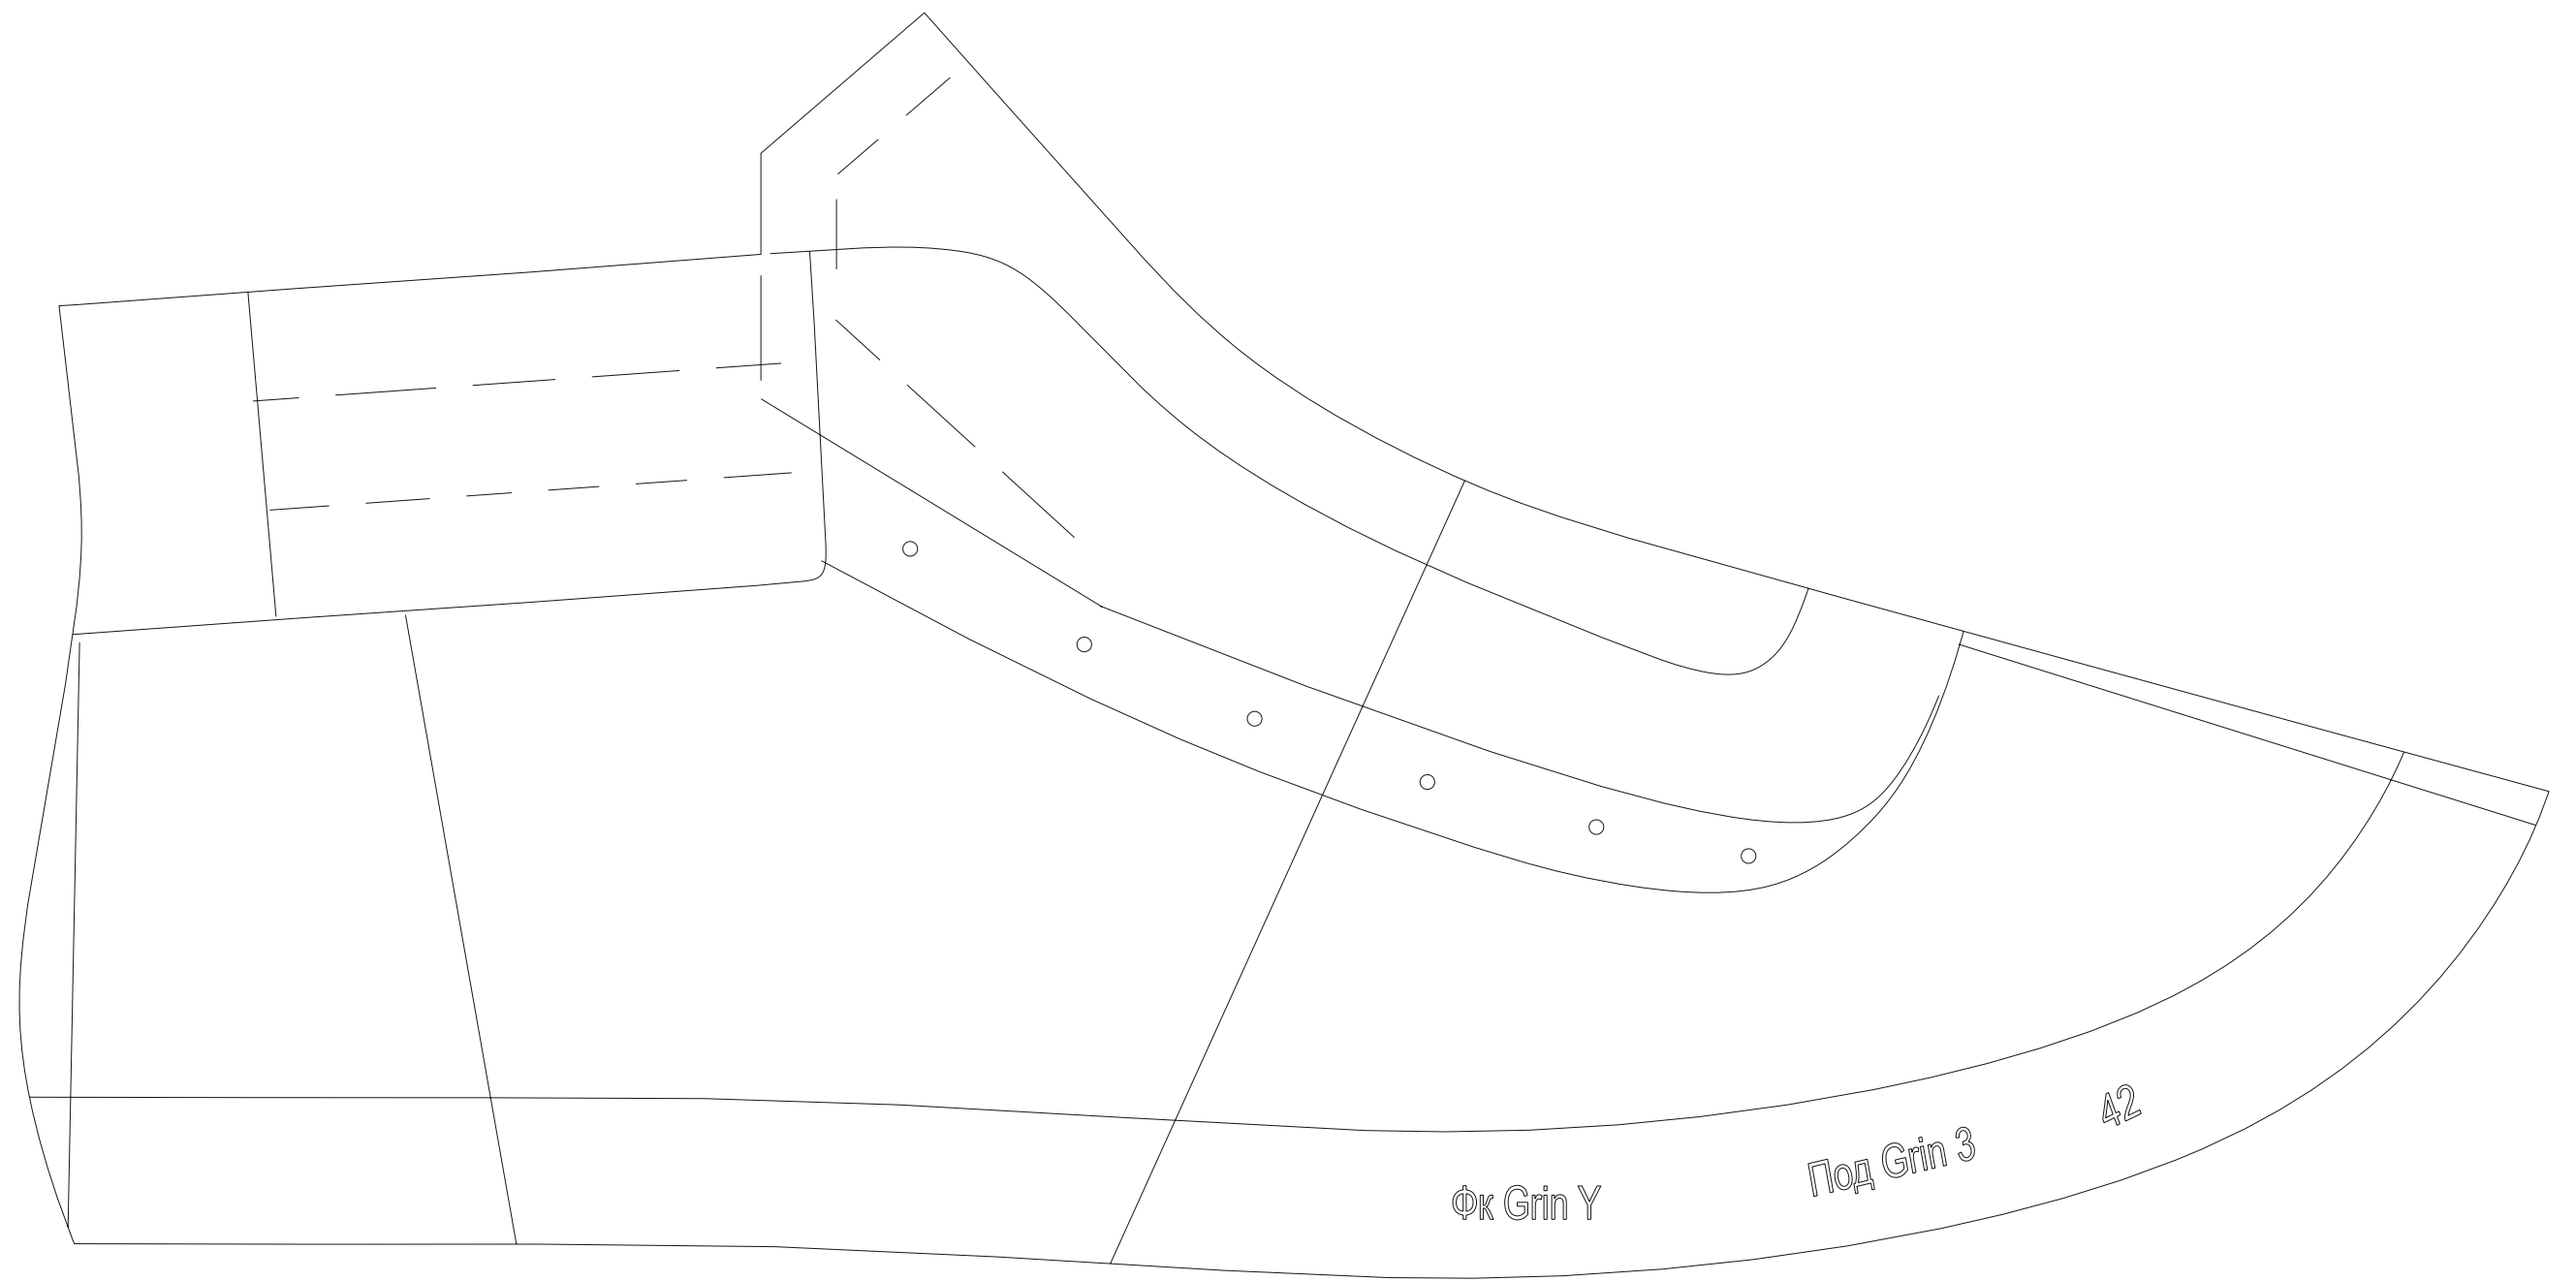
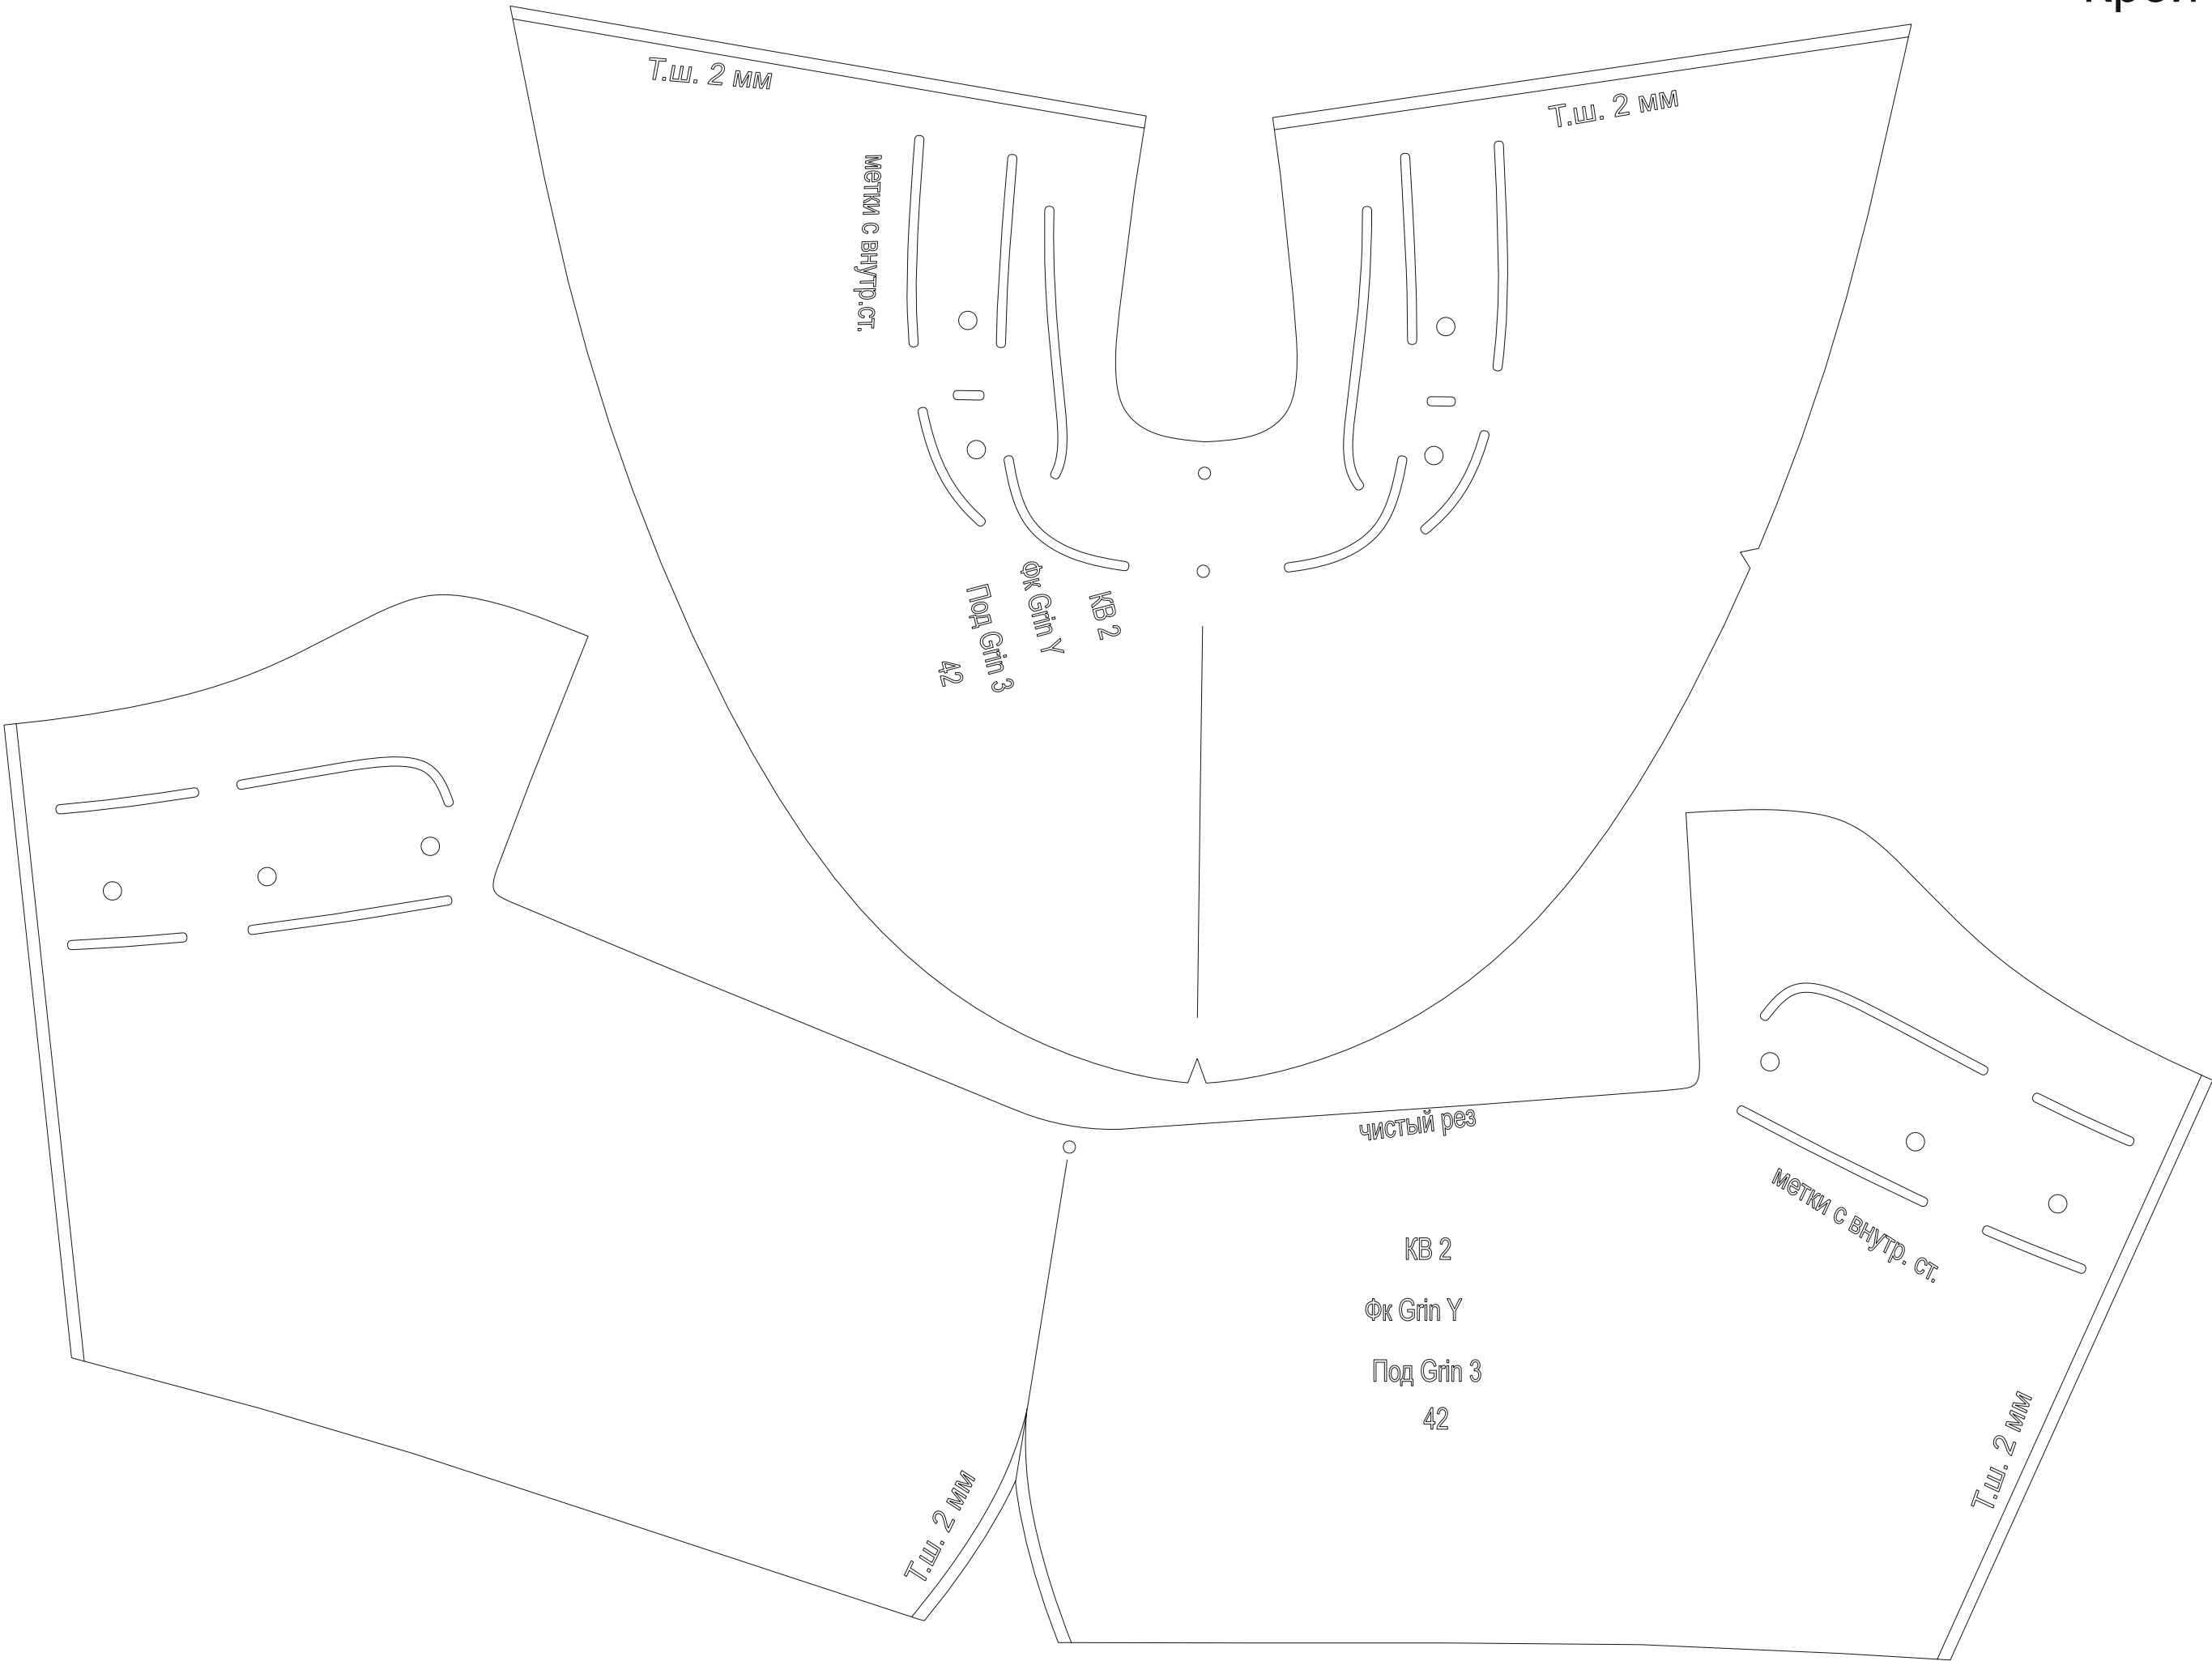


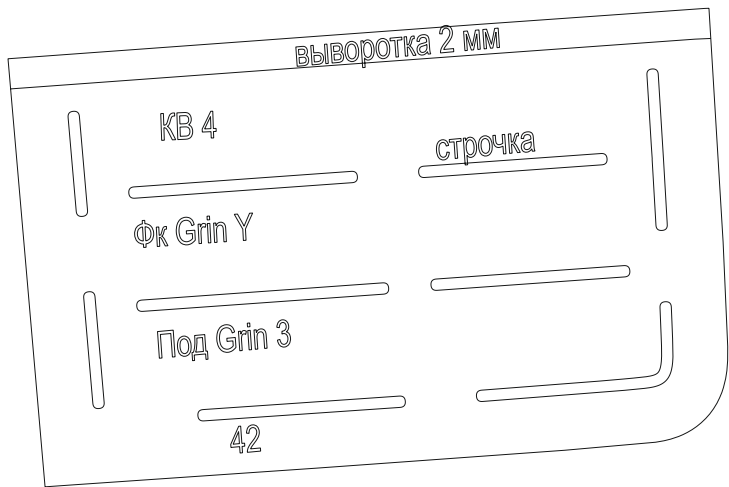


Крой Верха

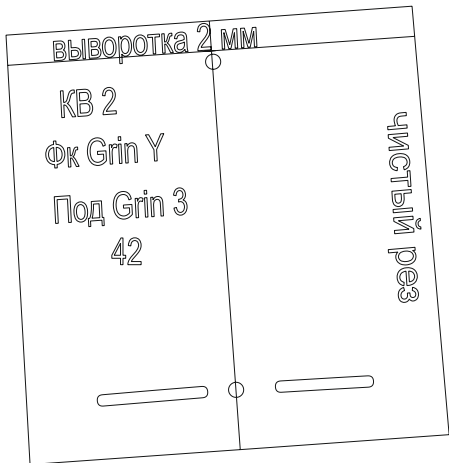

Крой Верха

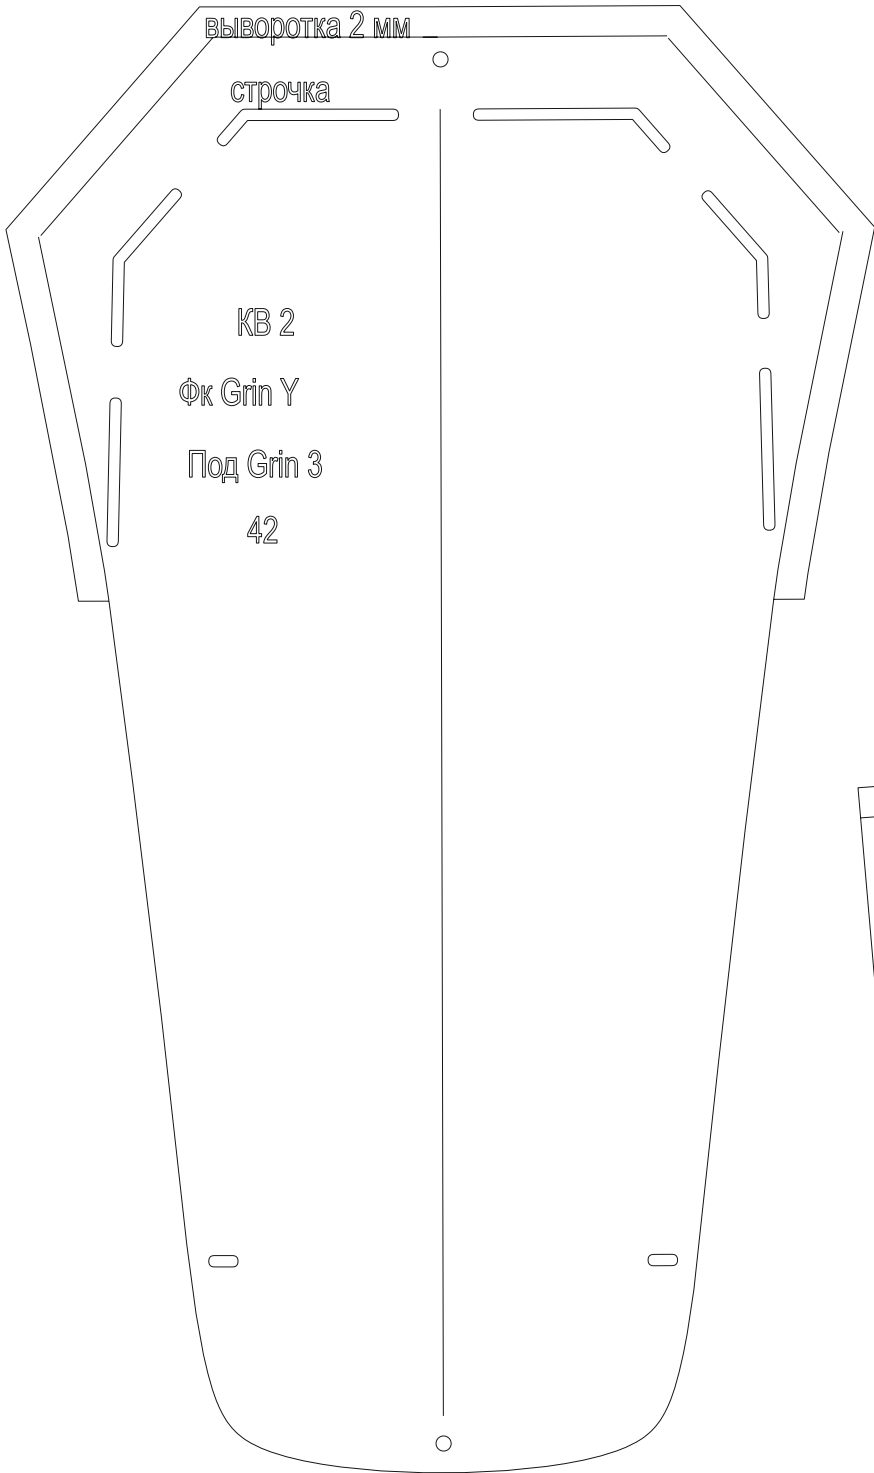


Крой Подклада

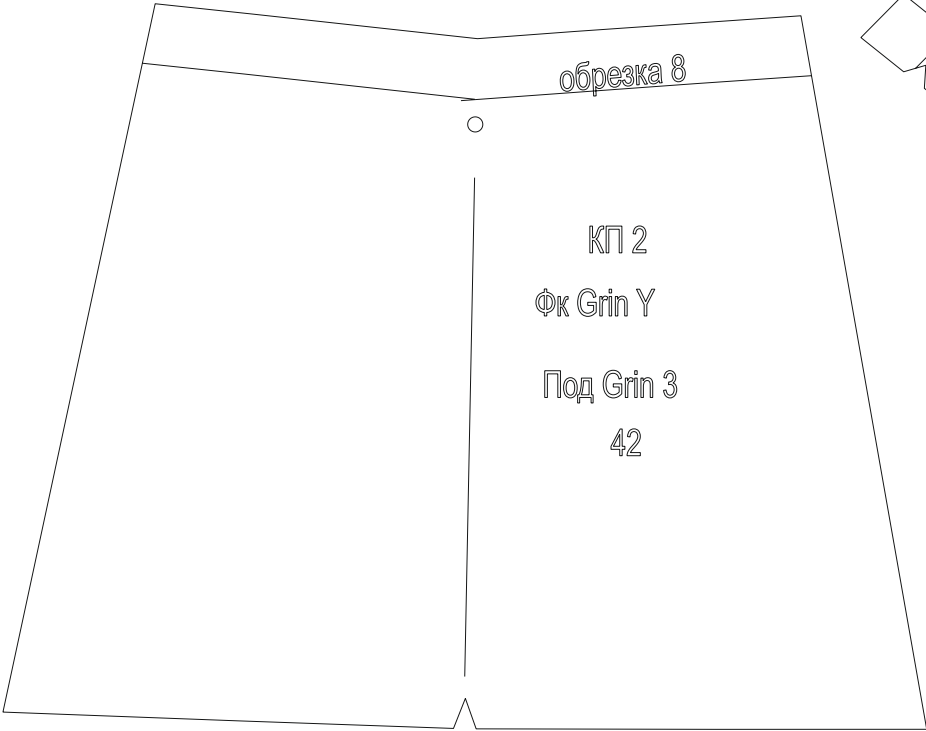

обрезка 8



КП 2
Фк Grin Y
Под Grin 3
42

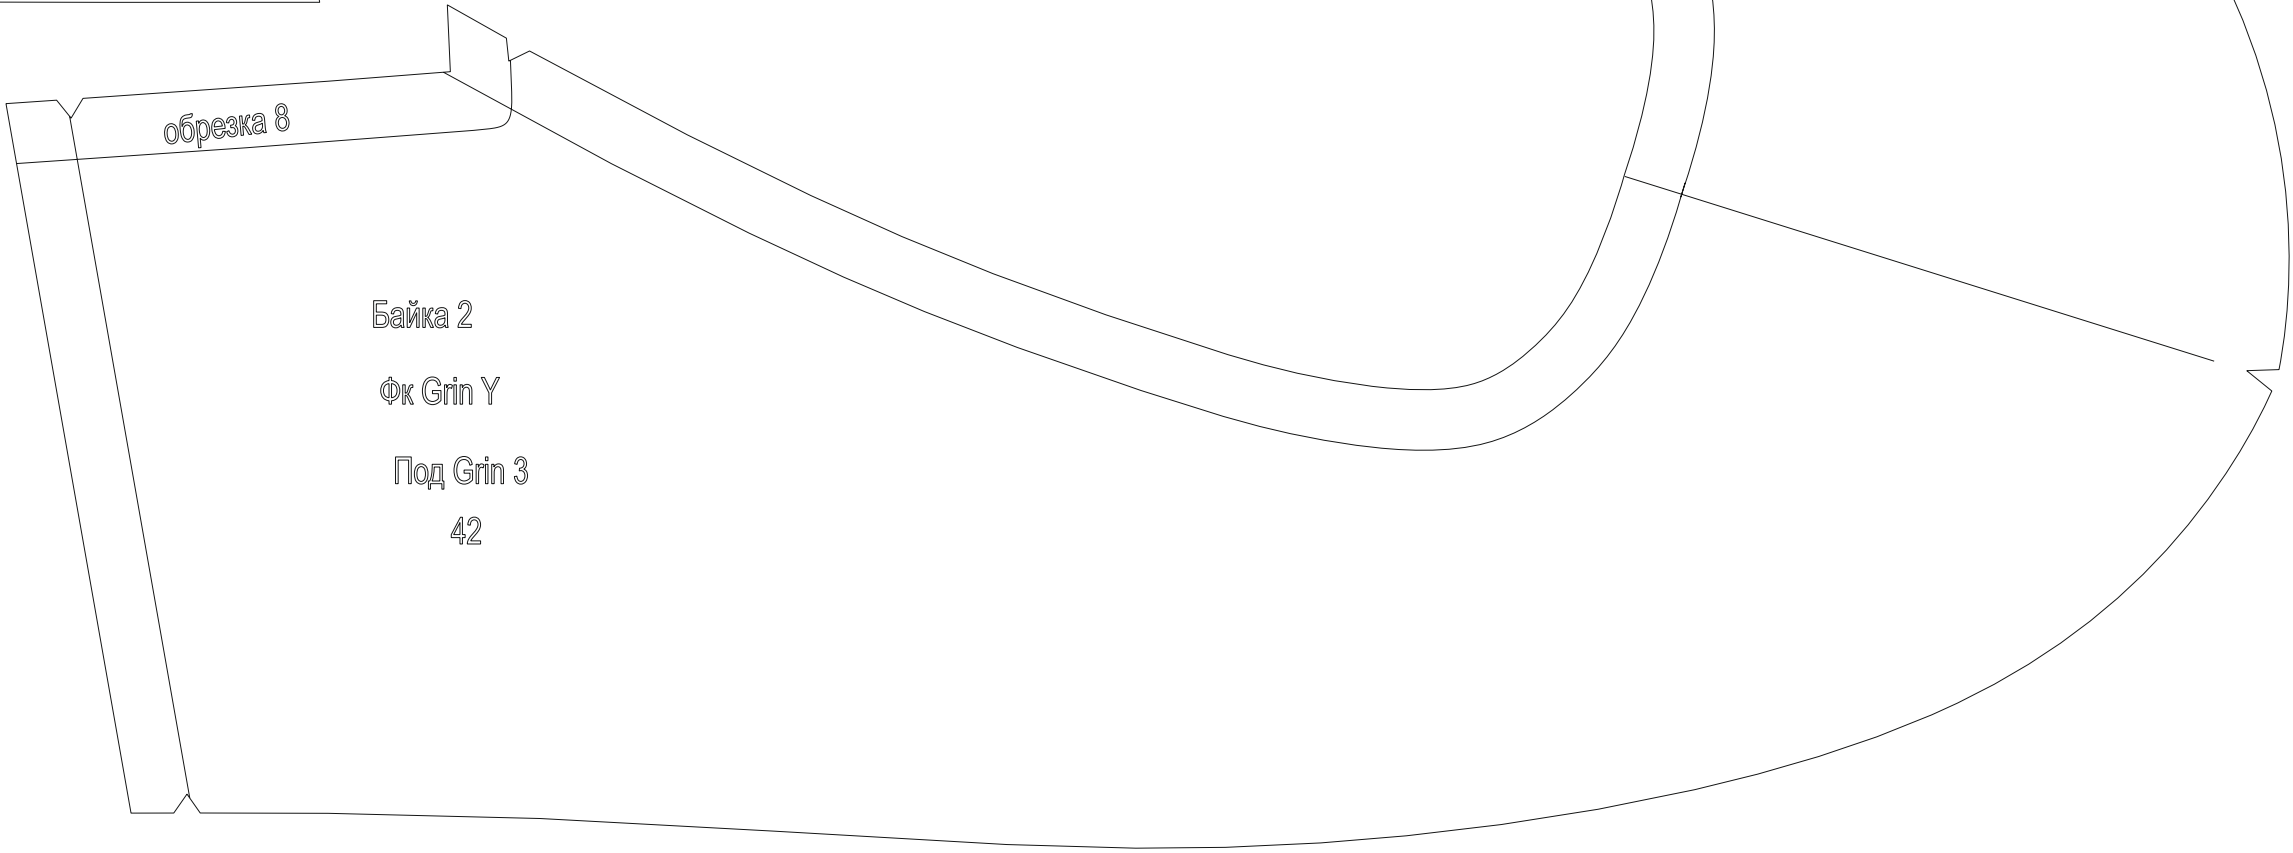

обрезка 8

Байка 2
Фк Grin Y
Под Grin 3
42

Крой Подклада

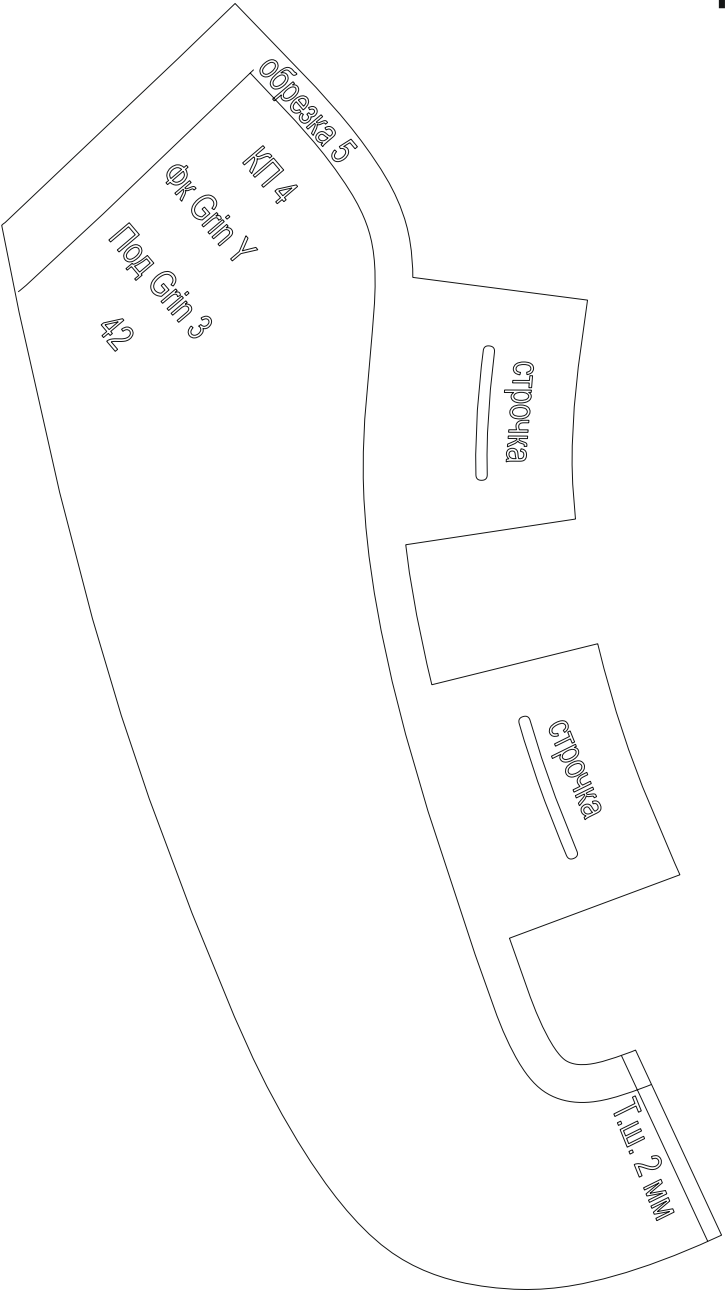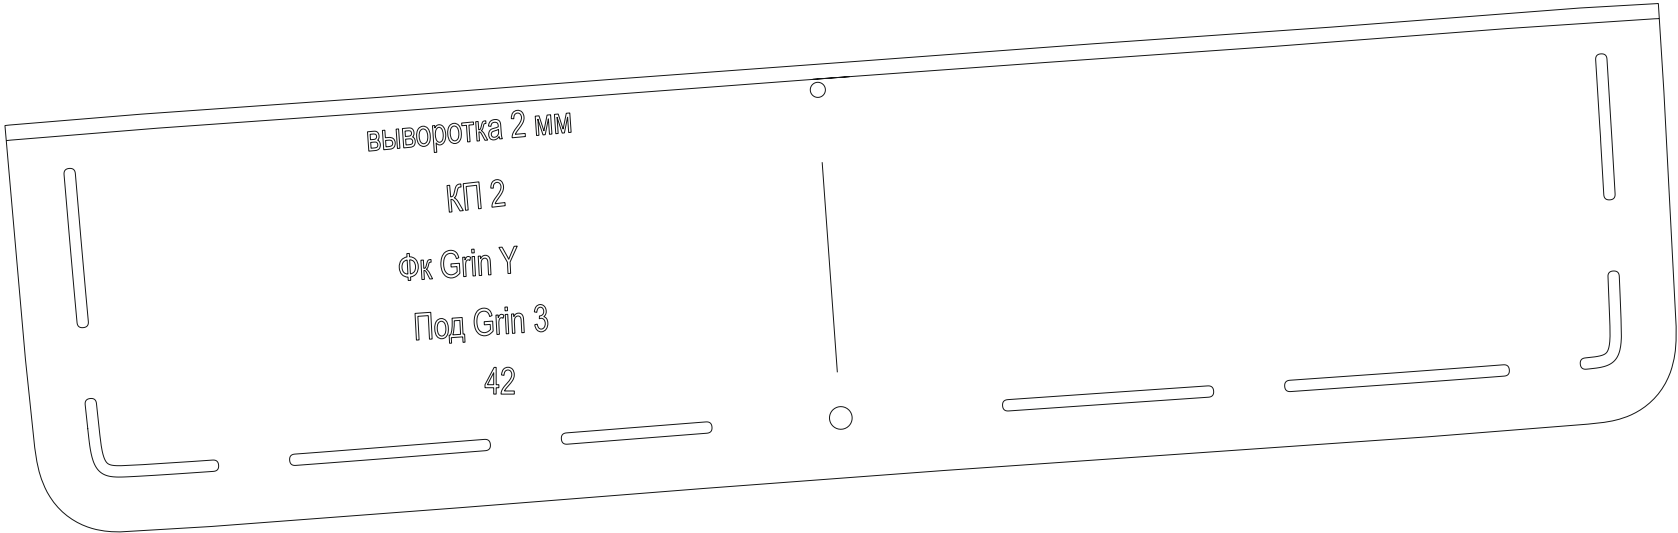

Меж Подклад

МП - 2
Фк Grin Y
Под Grin 3
42

Межблочник 4

Фк Grin Y
42

Под Grin 3

МП 2
Фк Grin Y
Под Grin 3
42

МП 2
Фк Grin Y
Под Grin 3
42

	Поролон - 2 (5мм) Фк Grin Y Под Grin 3 42
--	--

	Поролон - 2 (3мм) Фк Grin Y Под Grin 3 42
--	--

